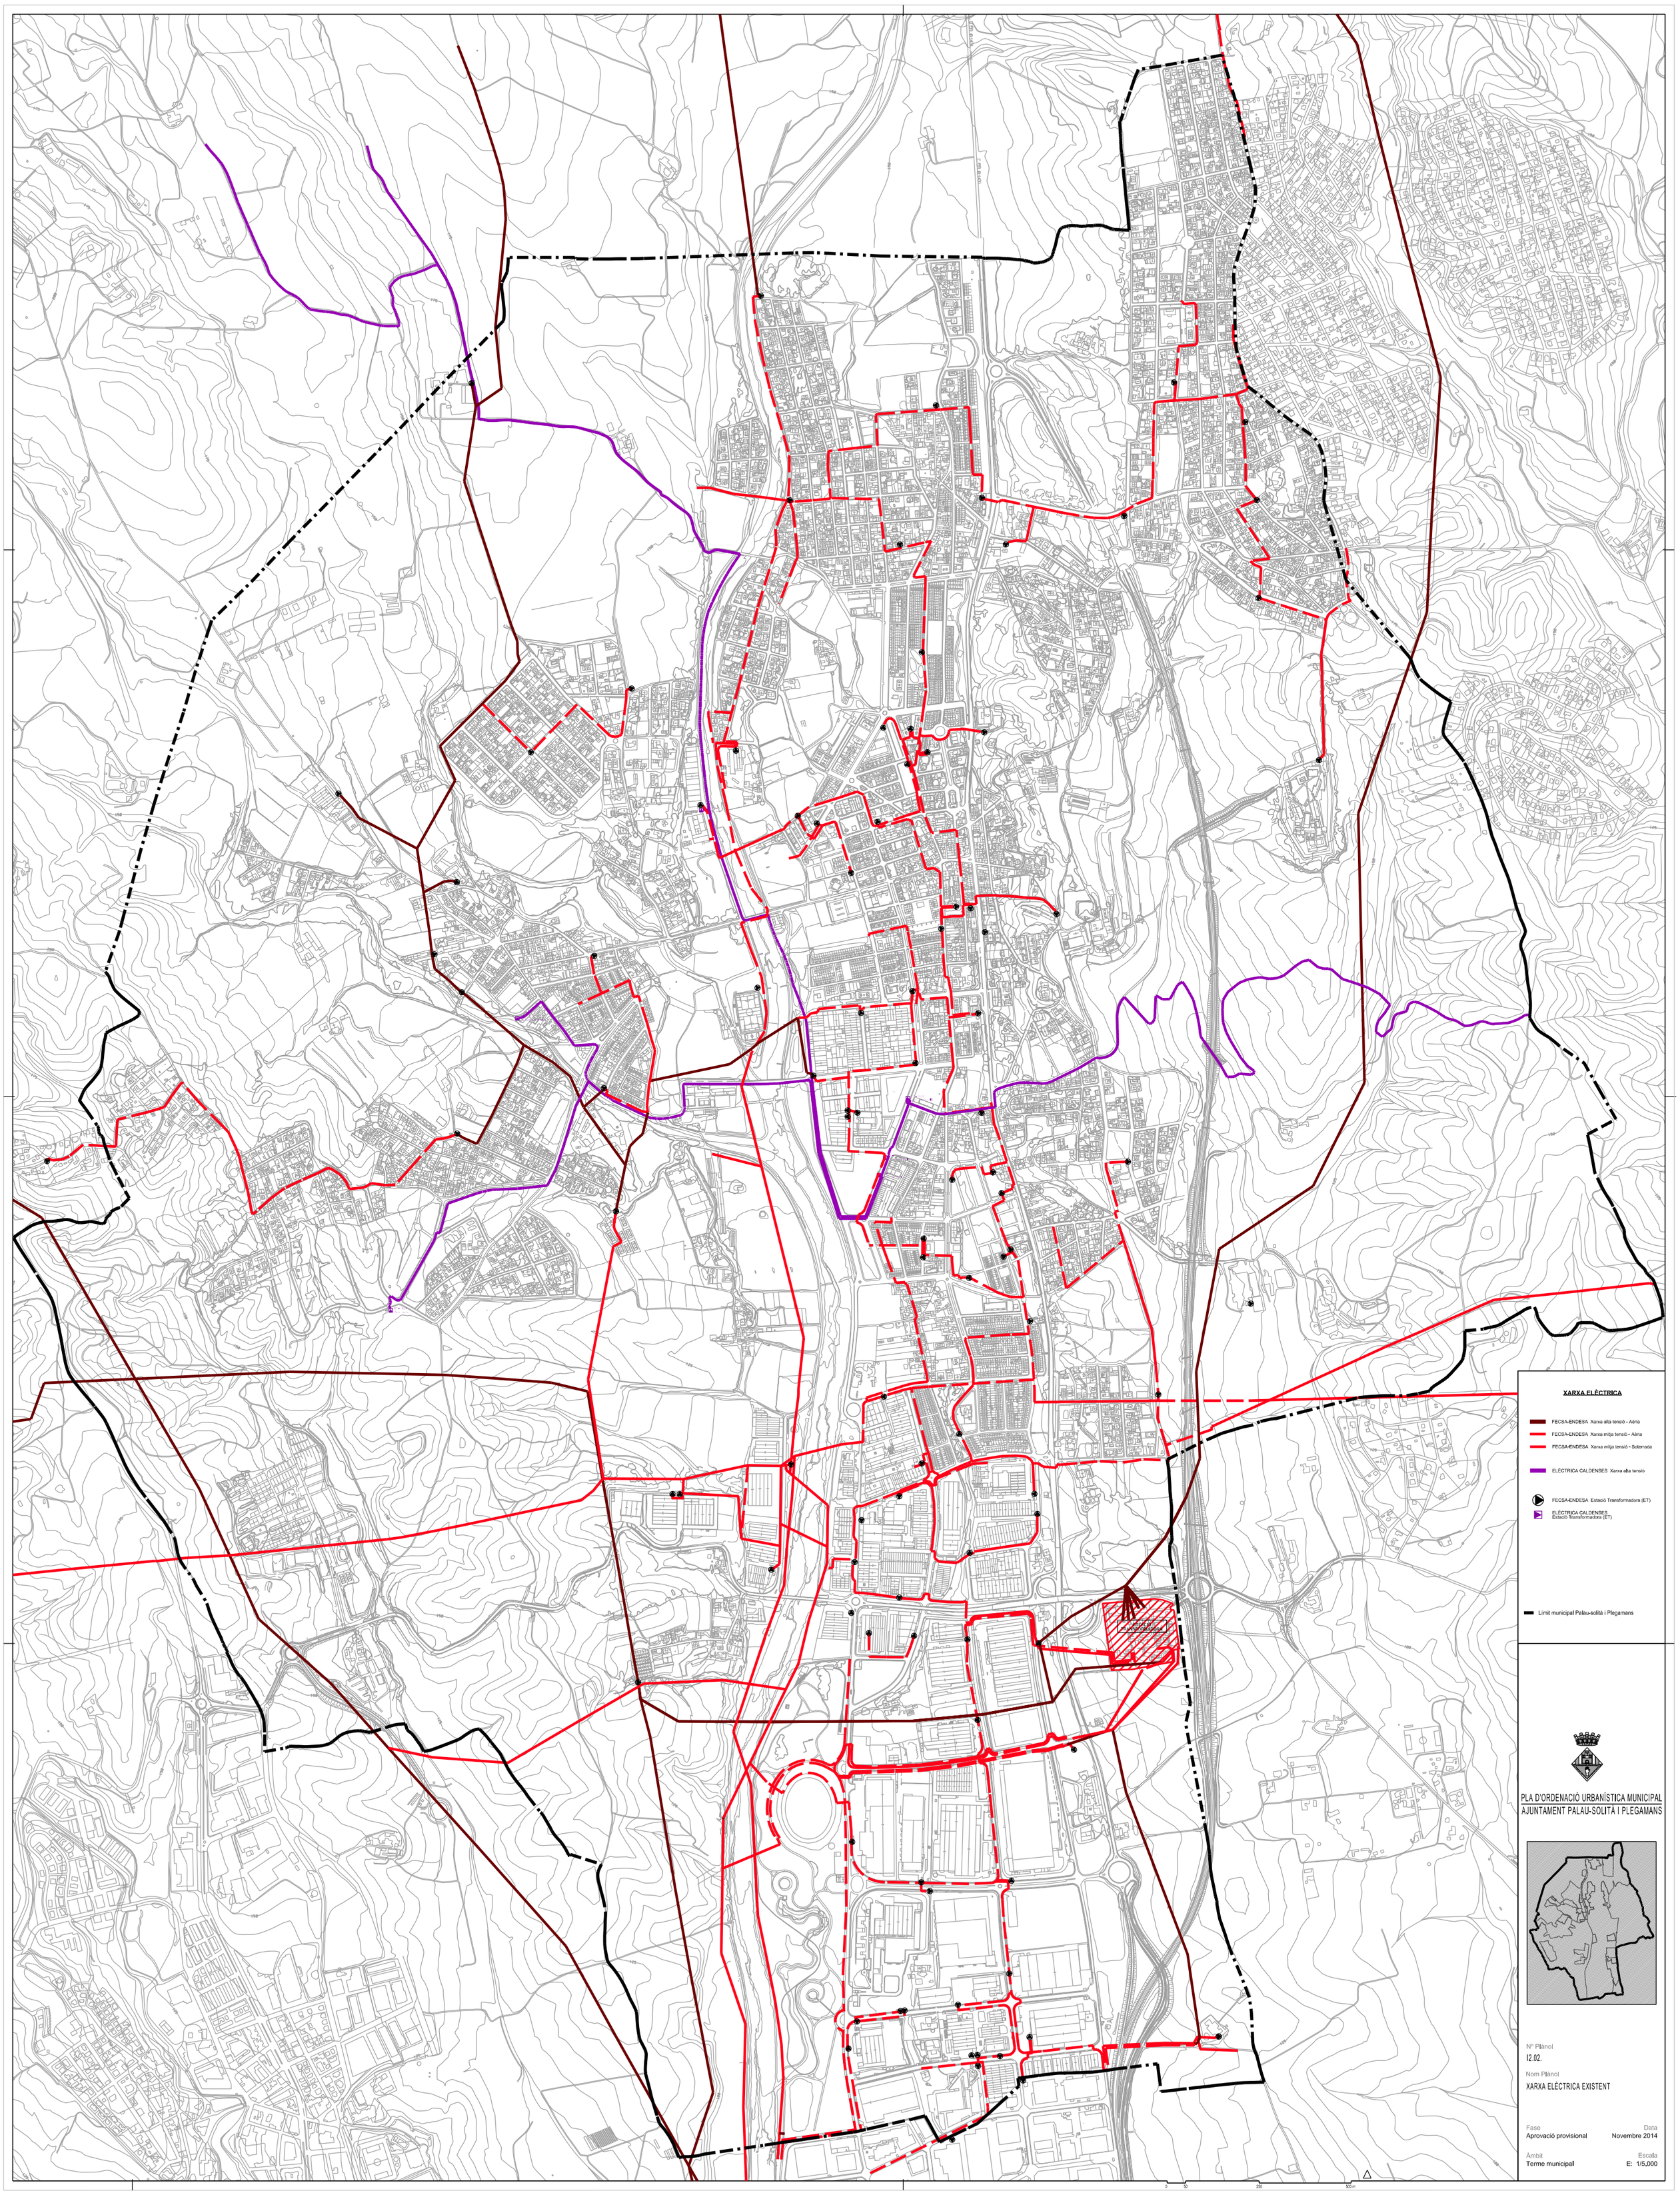
XARXA ELÈCTRICA
FECSA-ENDESA Xarxa alta tensió - Aèria
FECSA-ENDESA Xarxa mitja tensió - Aèria
FECSA-ENDESA Xarxa mitja tensió - Soterrada
ELÈCTRICA CALDENSES Xarxa alta tensió
FECSA-ENDESA Estació Transformadora (ET)
ELÈCTRICA CALDENSES Estació Transformadora (ET)
Límit municipal Palau-solità i Plegamans
PLA D'ORDENACIÓ URBANÍSTICA MUNICIPAL
AJUNTAMENT PALAU-SOLITÀ I PLEGAMANS
Nº Plànol
I2.02.
Nom Plànol
XARXA ELÈCTRICA EXISTENT
Fase
Aprovació provisional
Data
Novembre 2014
Àmbit
Terme municipal
Escala
E: 1/5,000
0
50
250
500 m